



吴育胜私人房屋设计方案图

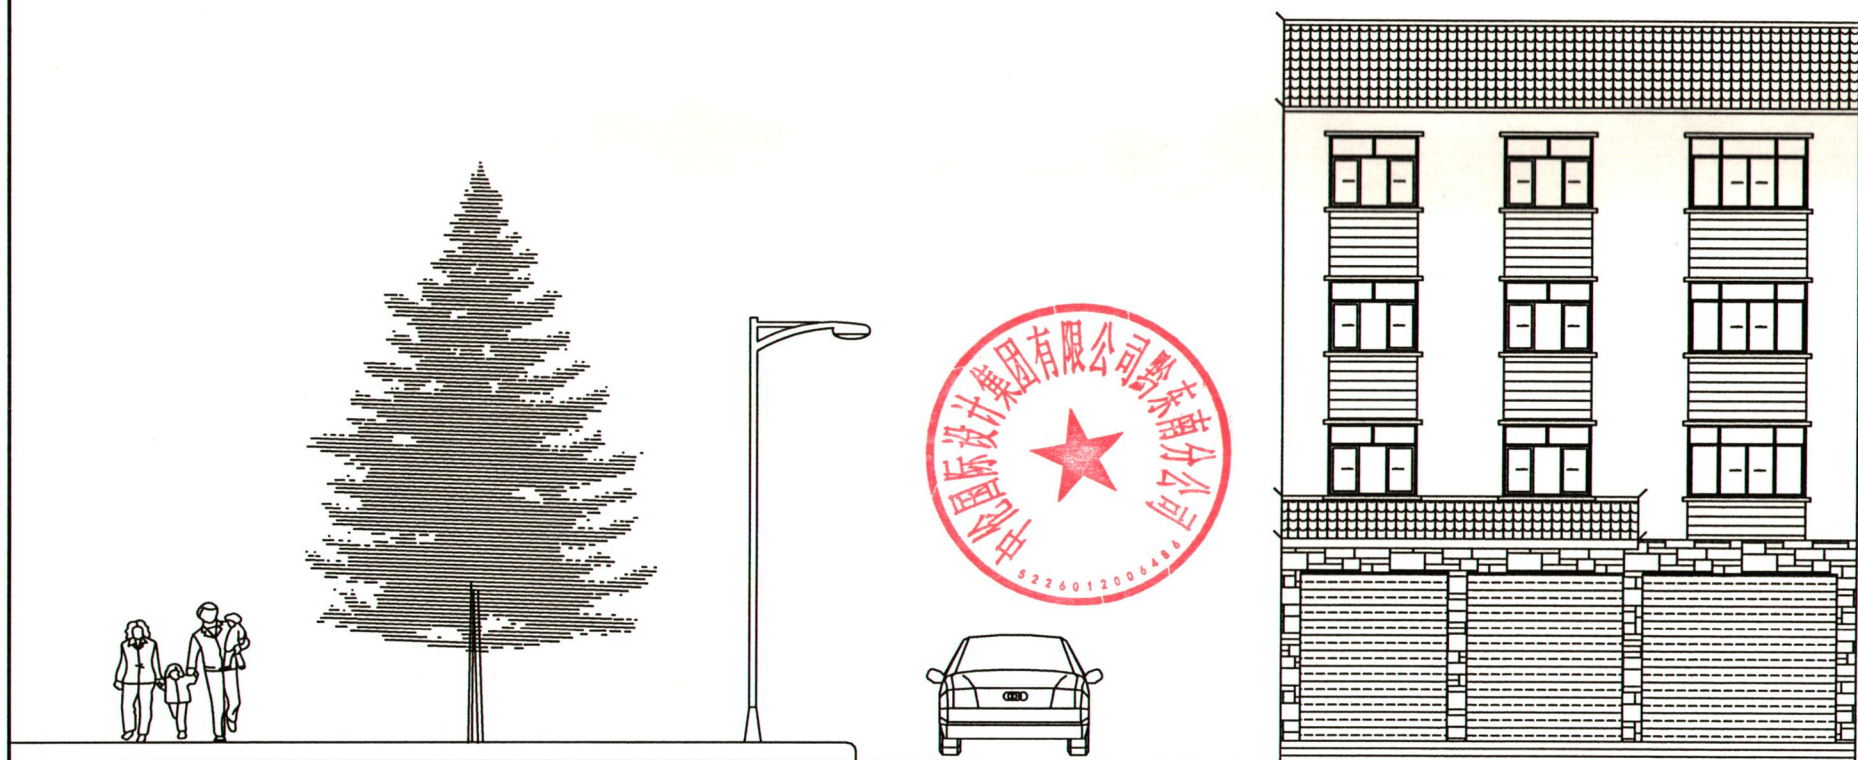


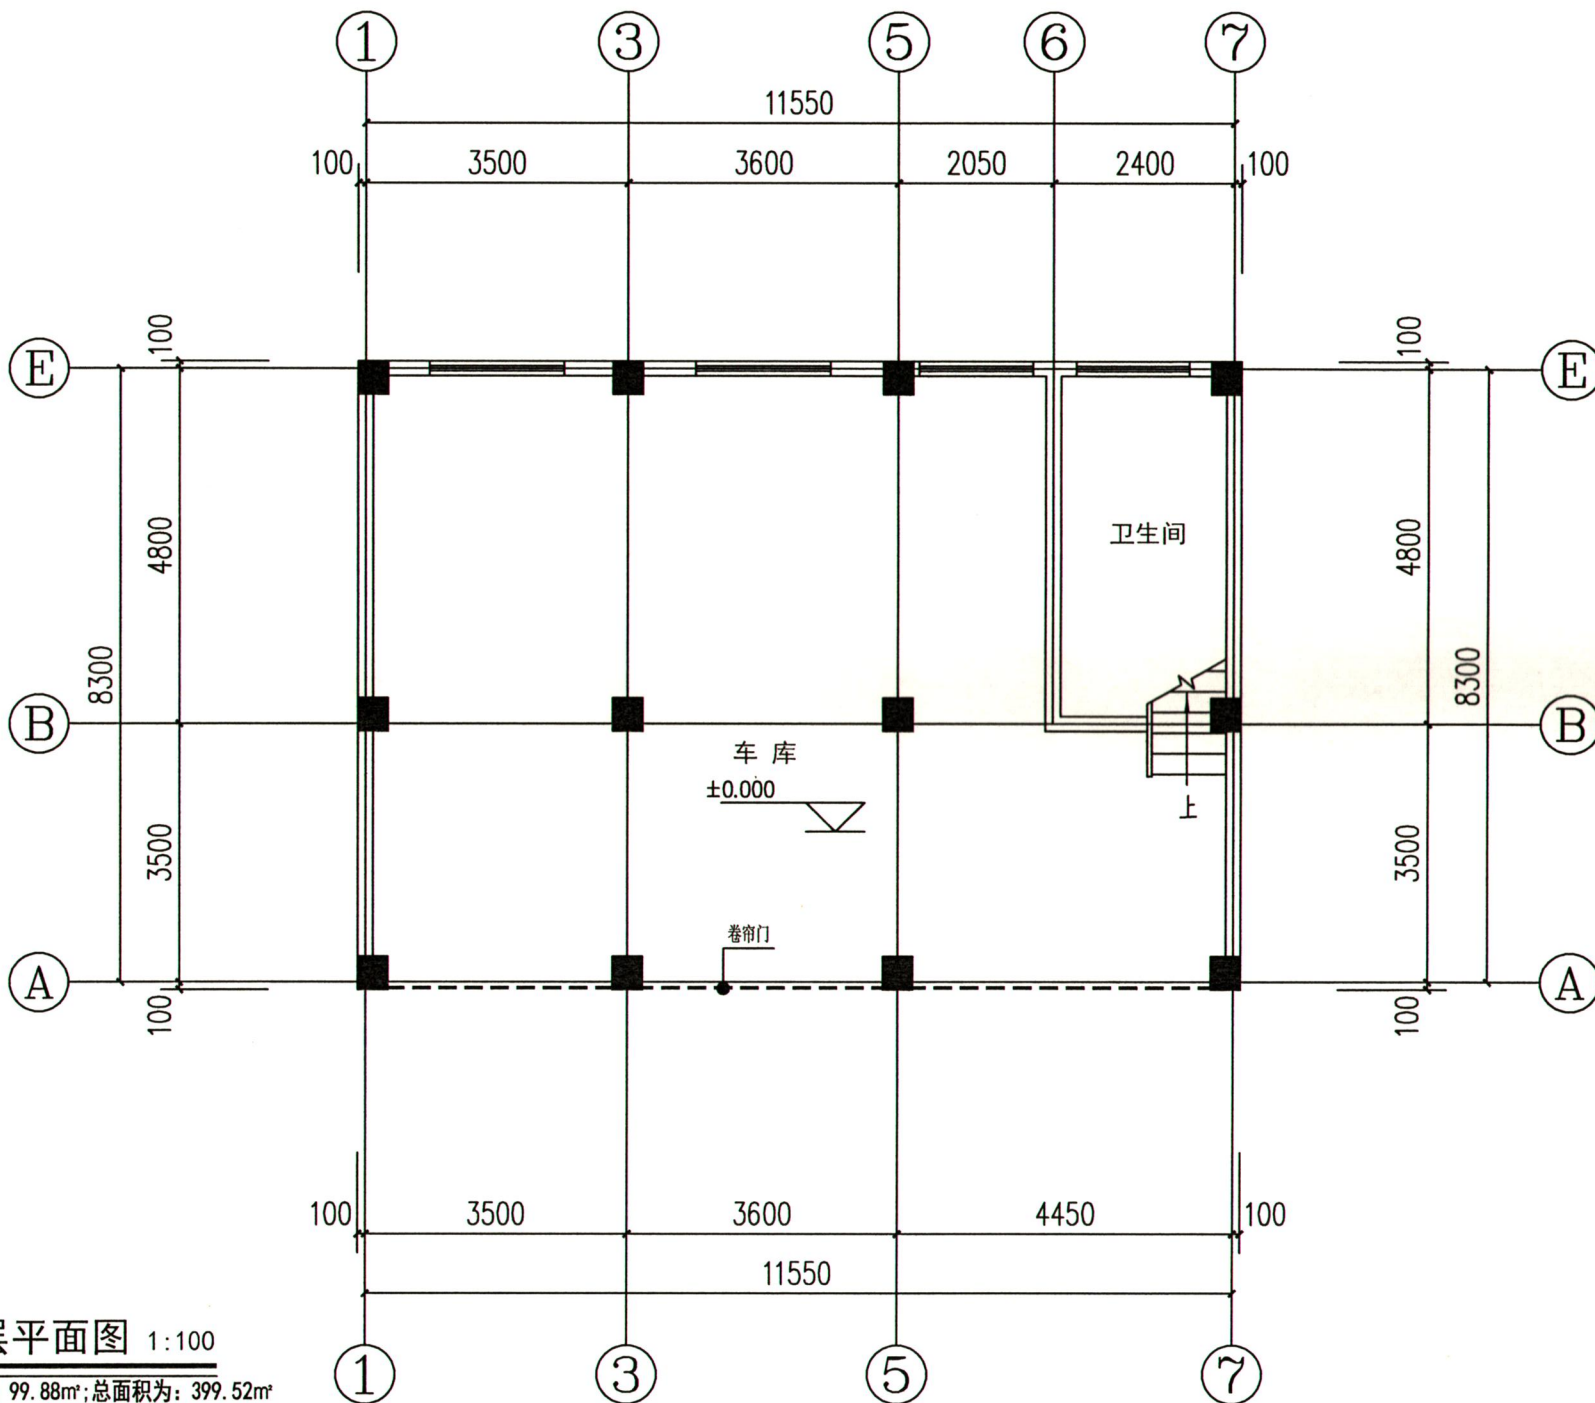

一层平面图 1:100

面积为: 99.88m²;总面积为: 399.52m²


施工图审查批准单位: Censorship			
施工图审查批准证书号: Censorship No.			
设计单位出图章: Design Co Check Group			
审定人或专业负责人注册师执业章: Registration Stamp			
审 定 AUTHORIZED FOR			
设计总负责人 PROJECT DIRECTOR			
审 核 AUDITED BY			
专业负责人 DISCIPLINE RESPONSIBLE			
校 对 CHECKED BY			
设 计 DESIGNED BY			
制 图 DRAWING BY			
建设单位 CLIENT			
项目名称 PROJECT			
图名 DRAWING TITLE			
比例 SCALE 1:100			
设计号 JOB NO.		阶段 STATUS	施工
专业 DISCIPLINE	结构	图号 DRAWING NO.	
修改栏 REVISION BOX		日期 DATE	

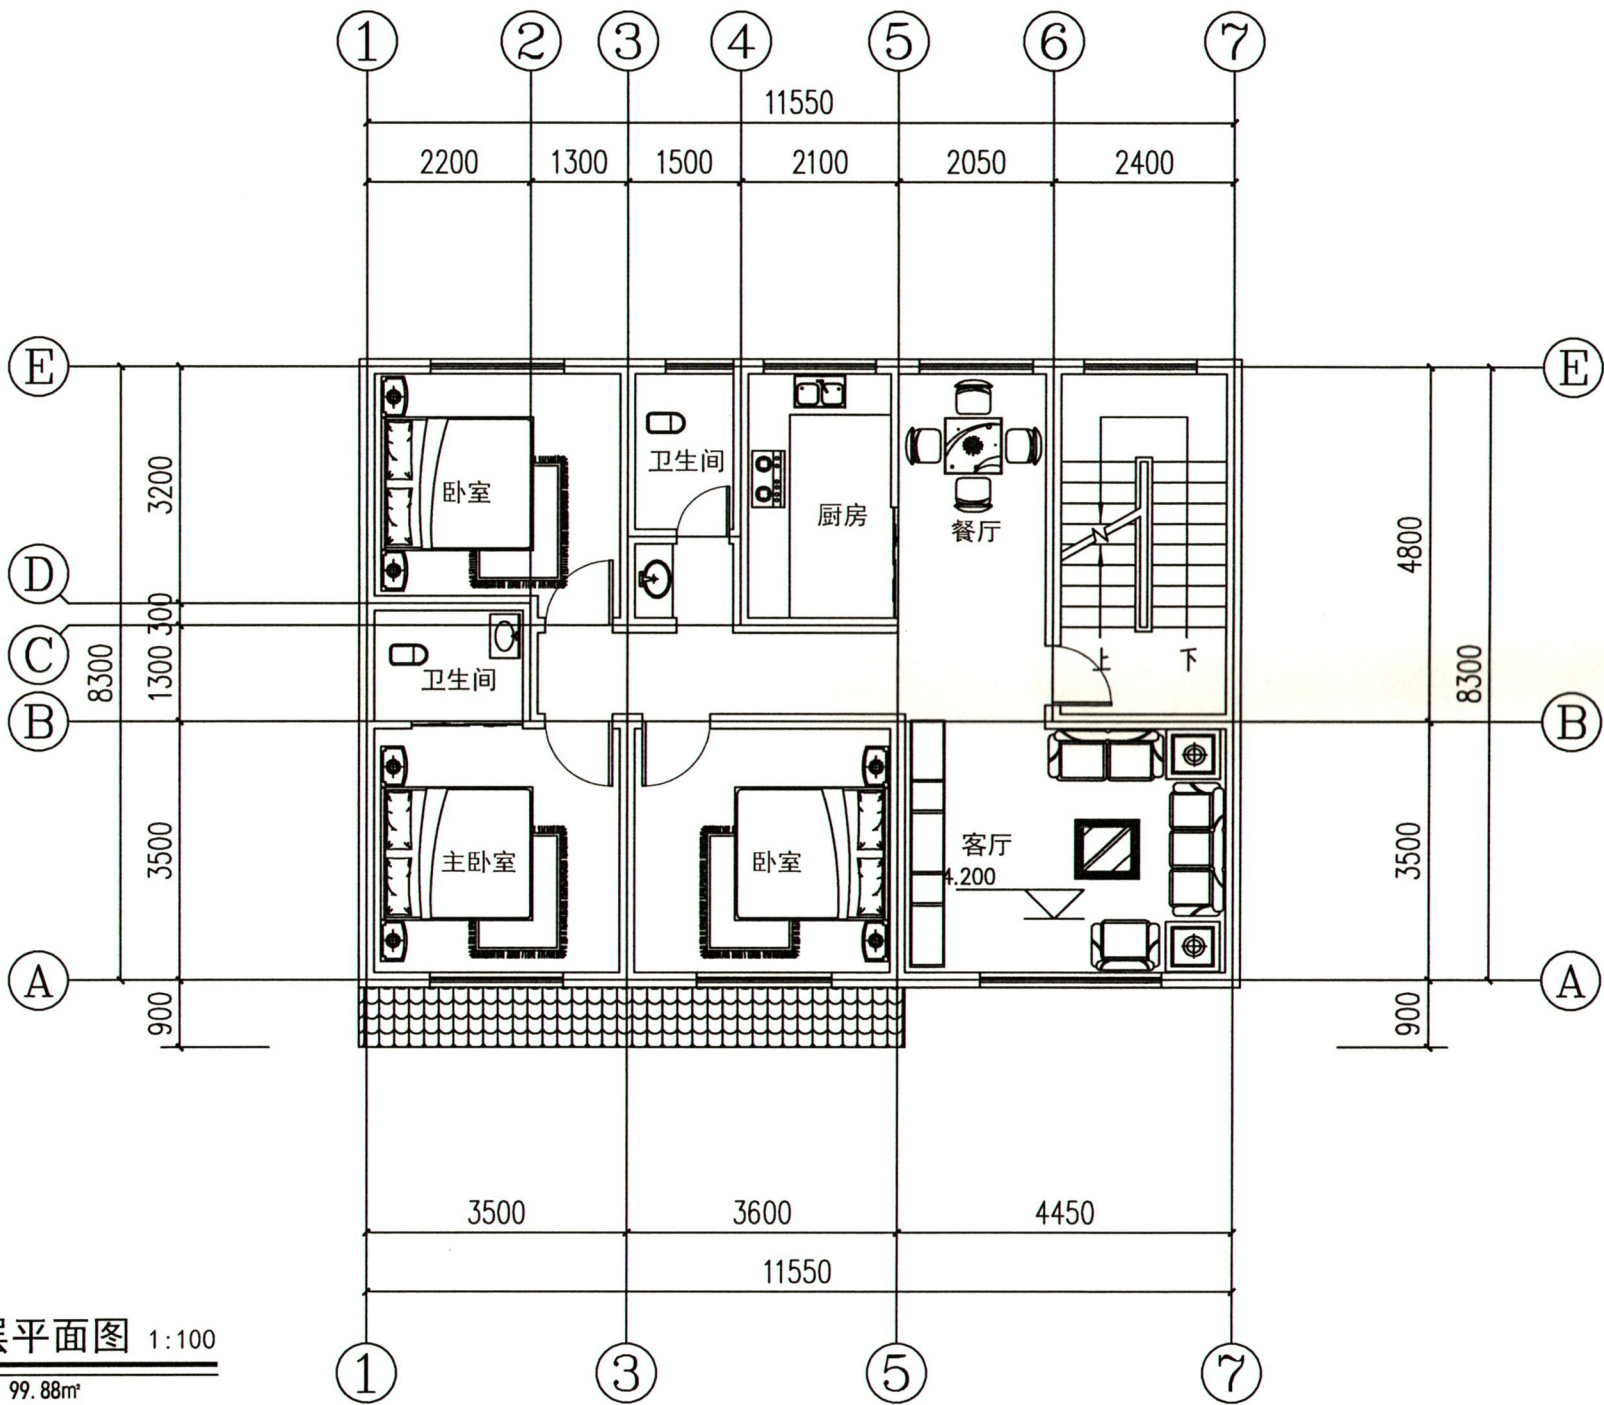

二层平面图 1:100

面积为: 99.88m²


施工图审查批准单位: Censorship			
施工图审查批准证书号: Censorship No.			
设计单位出图章: Design Co. Check Group			
审定人或专业负责人注册师执业章: Registration Stamp			
审 定 AUTHORISED FOR			
设计总负责人 PROJECT DIRECTOR			
审 核 AUDITED BY			
专业负责人 DISCIPLINE RESPONSIBLE			
校 对 CHECKED BY			
设 计 DESIGNED BY			
制 图 DRAWING BY			
建设单位 CLIENT			
项目名称 PROJECT			
图名 DRAWING TITLE			
比例 SCALE 1:100			
设计号 JOB NO.		阶段 STATUS	施工
专业 DISCIPLINE	结构	图 号 DRAWING NO.	
修改栏 REVISION BOX		日 期 DATE	

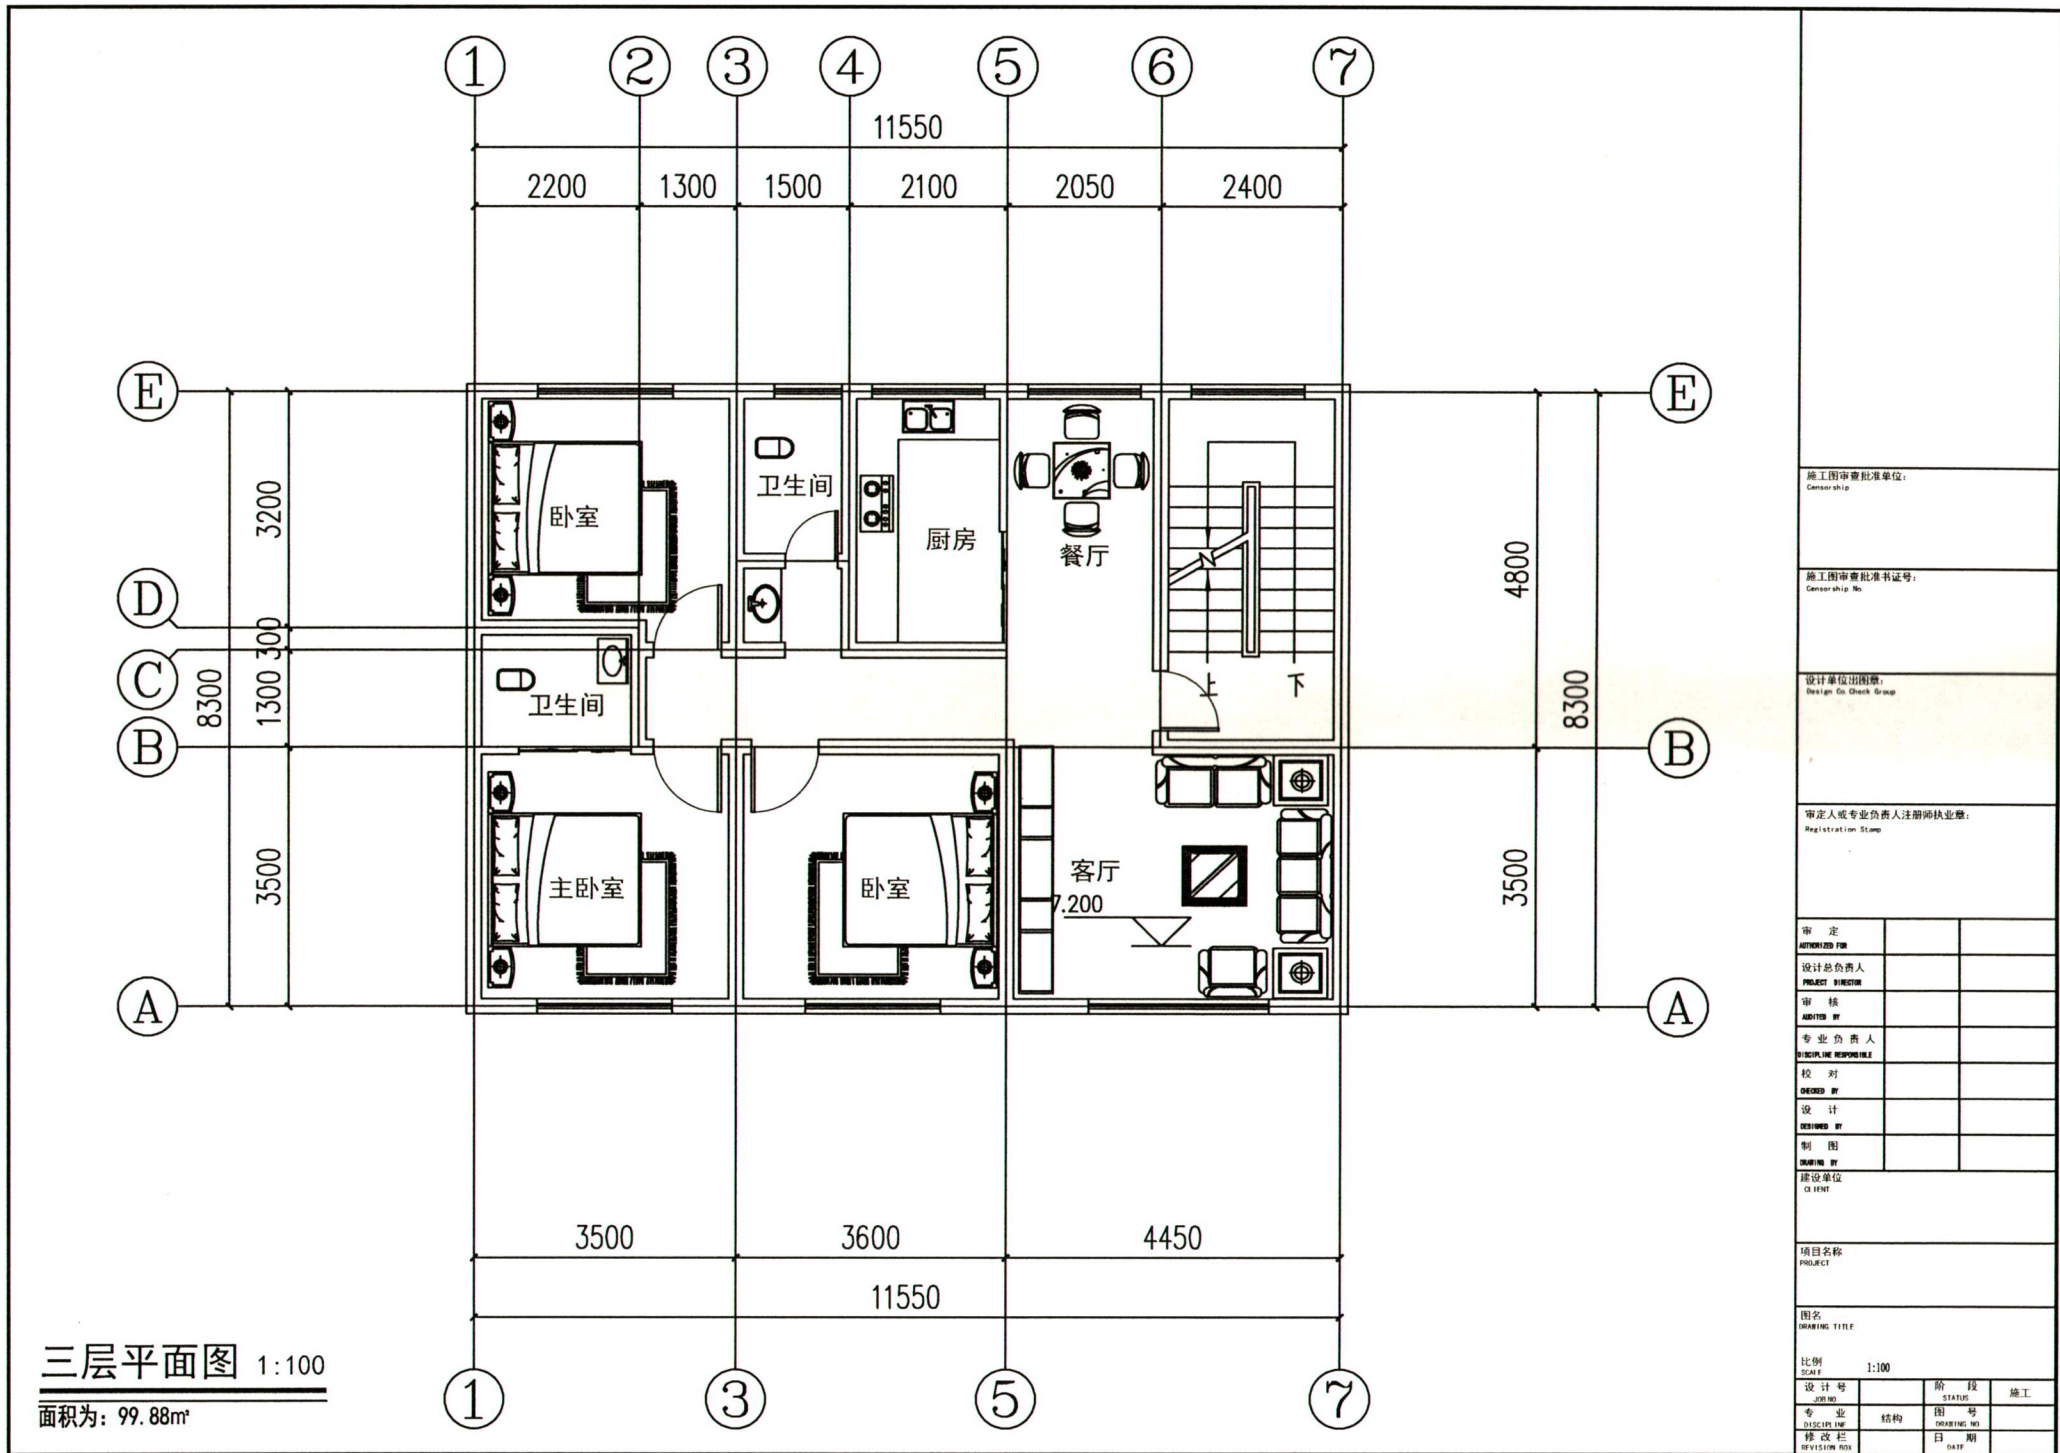

三层平面图 1:100

面积为: 99.88m²


施工图审查批准单位: Censorship			
施工图审查批准书证号: Censorship No.			
设计单位出图章: Design Co. Check Group			
审定人或专业负责人注册师执业章: Registration Stamp			
审 定 AUTHORIZED FOR			
设计总负责人 PROJECT DIRECTOR			
审 核 ADMITTED BY			
专业负责人 DISCIPLINE RESPONSIBLE			
校 对 CHECKED BY			
设 计 DESIGNED BY			
制 图 DRAWING BY			
建设单位 CLIENT			
项目名称 PROJECT			
图名 DRAWING TITLE			
比例 SCALE	1:100		
设计号 JOB NO.		阶 段 STATUS	施 工
专 业 DISCIPLINE	结 构	图 号 DRAWING NO.	
修改栏 REVISION FOR		日 期 DATE	

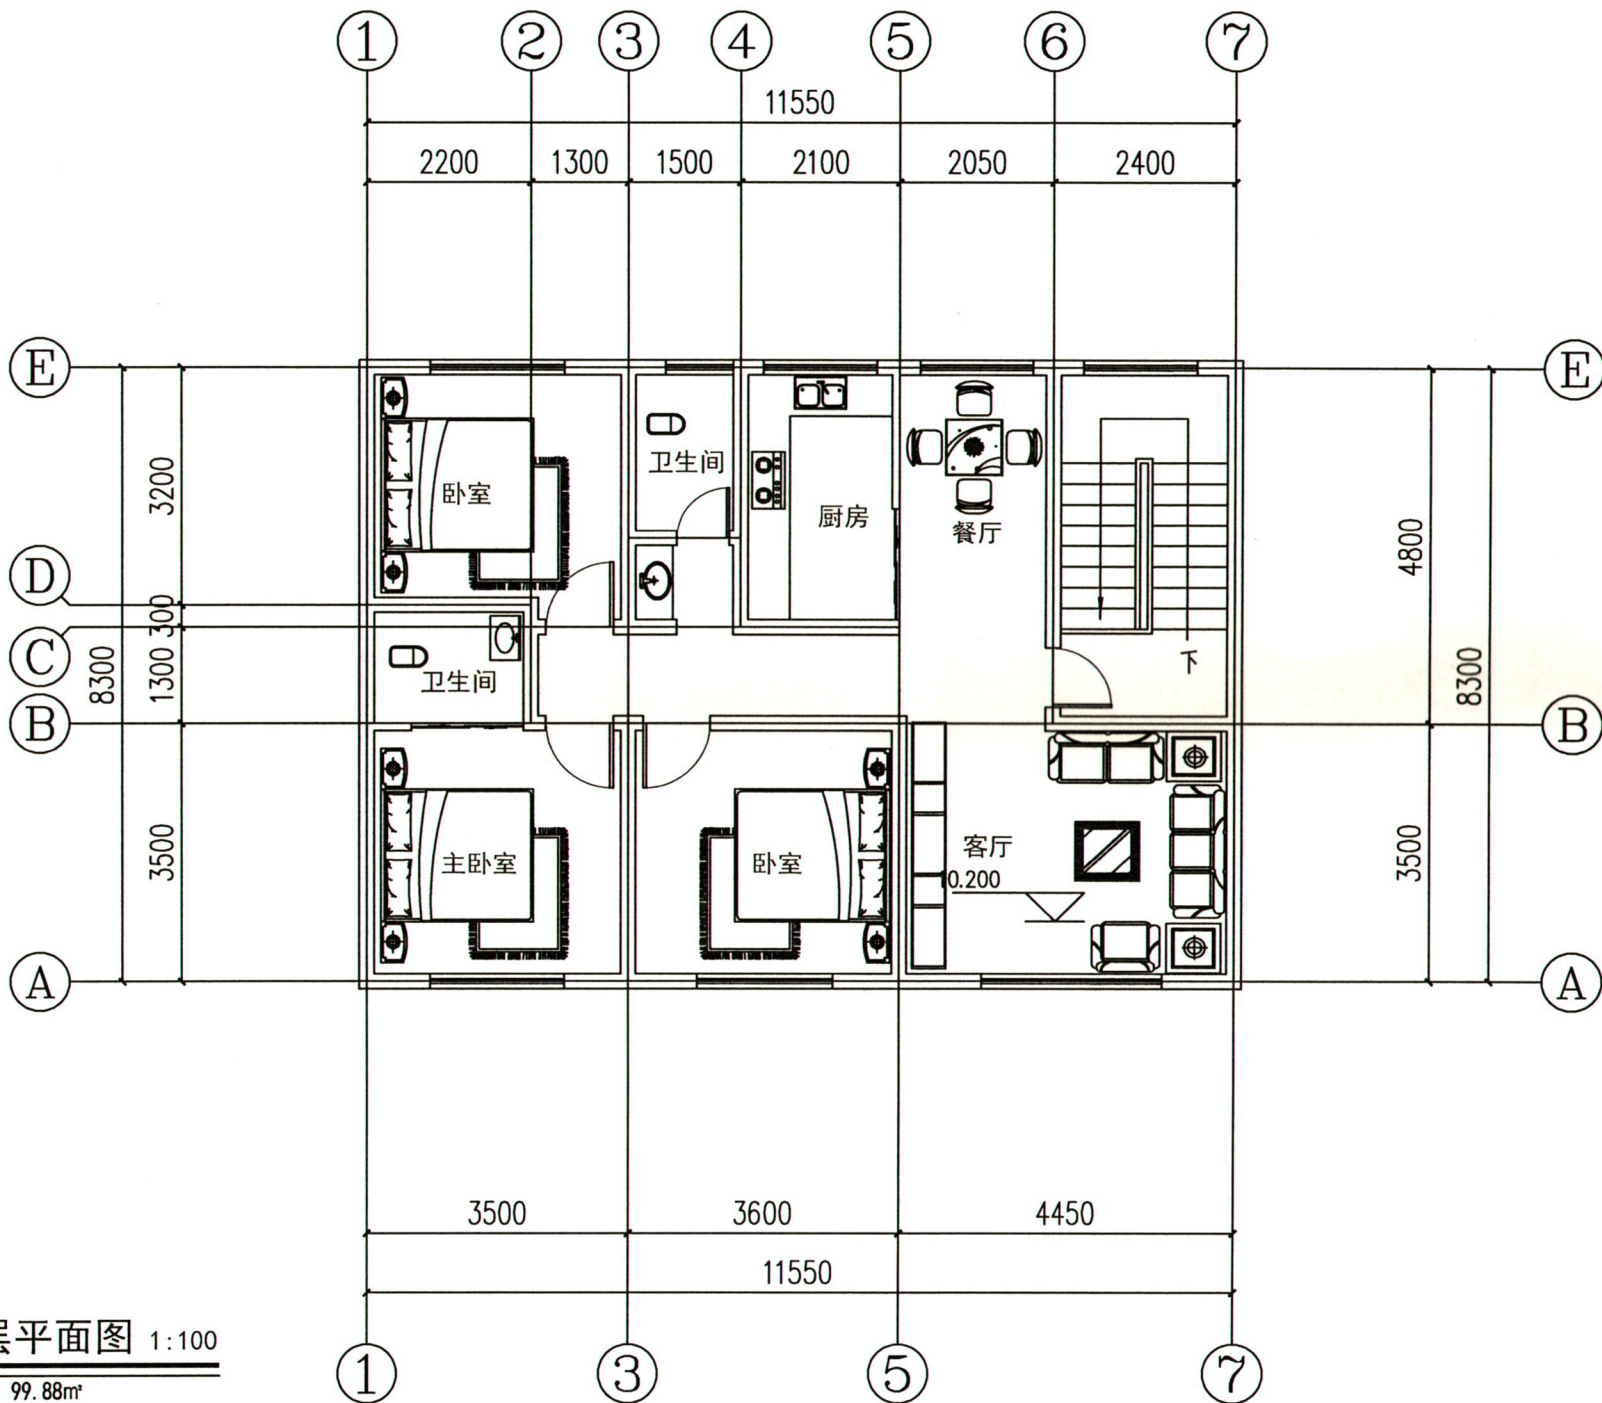

四层平面图 1:100


面积为: 99.88m²

施工图审查批准单位: Gensorship		
施工图审查批准证号: Gensorship No.		
设计单位出图章: Design Co. Check Group		
审定人或专业负责人注册师执业章: Registration Stamp		
审 定 AUTHORIZED FOR		
设计总负责人 PROJECT DIRECTOR		
审 核 AUDITED BY		
专业负责人 DISCIPLINE RESPONSIBLE		
校 对 CHECKED BY		
设 计 DESIGNED BY		
制 图 DRAWING BY		
建设单位 CLIENT		
项目名称 PROJECT		
图名 DRAWING TITLE		
比例 SCALE 1:100		
设计号 JOB NO.	阶段 STATUS	施工
专业 DISCIPLINE	结构	图 号 DRAWING NO.
修改栏 REVISION BOX	日 期 DATE	

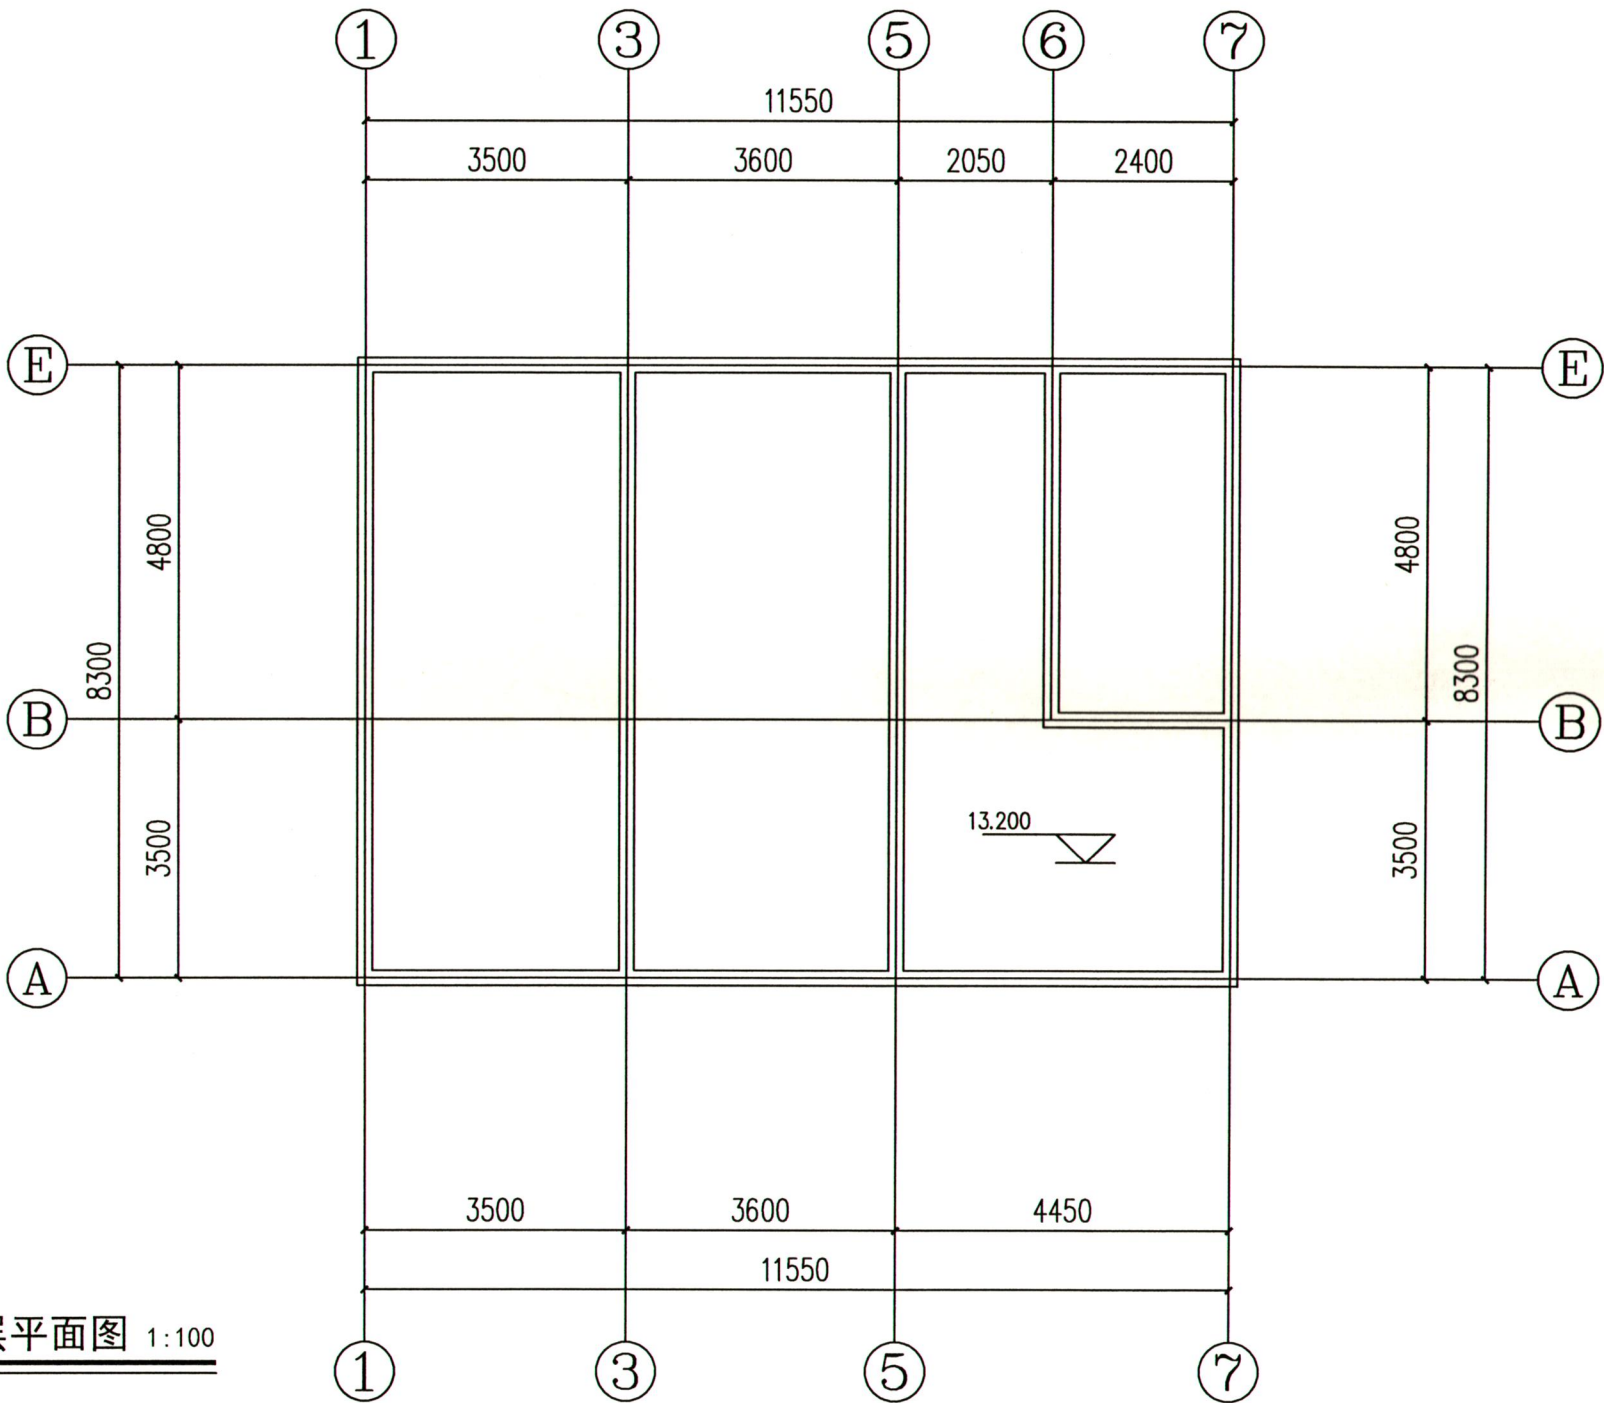

顶层平面图 1:100

施工图审查批准单位: Consorship		
施工图审查批准书证号: Consorship No.		
设计单位出图章: Design Co. Check Group		
审定人或专业负责人注册师执业章: Registration Stamp		
审 定 AUTHORIZED FOR		
设计总负责人 PROJECT DIRECTOR		
审 核 AUDITED BY		
专业负责人 DISCIPLINE RESPONSIBLE		
校 对		
DECKED BY		
设 计		
DESIGNED BY		
制 图		
DRAWING BY		
建设单位 CLIENT		
项目名称 PROJECT		
图名 DRAWING TITLE		
比例 SCALE 1:100		
设计号 JOB NO.	阶 段 STATUS	施 工
专业 DISCIPLINE	结构	图 号
修改栏 REVISION BOX	日期 DATE	

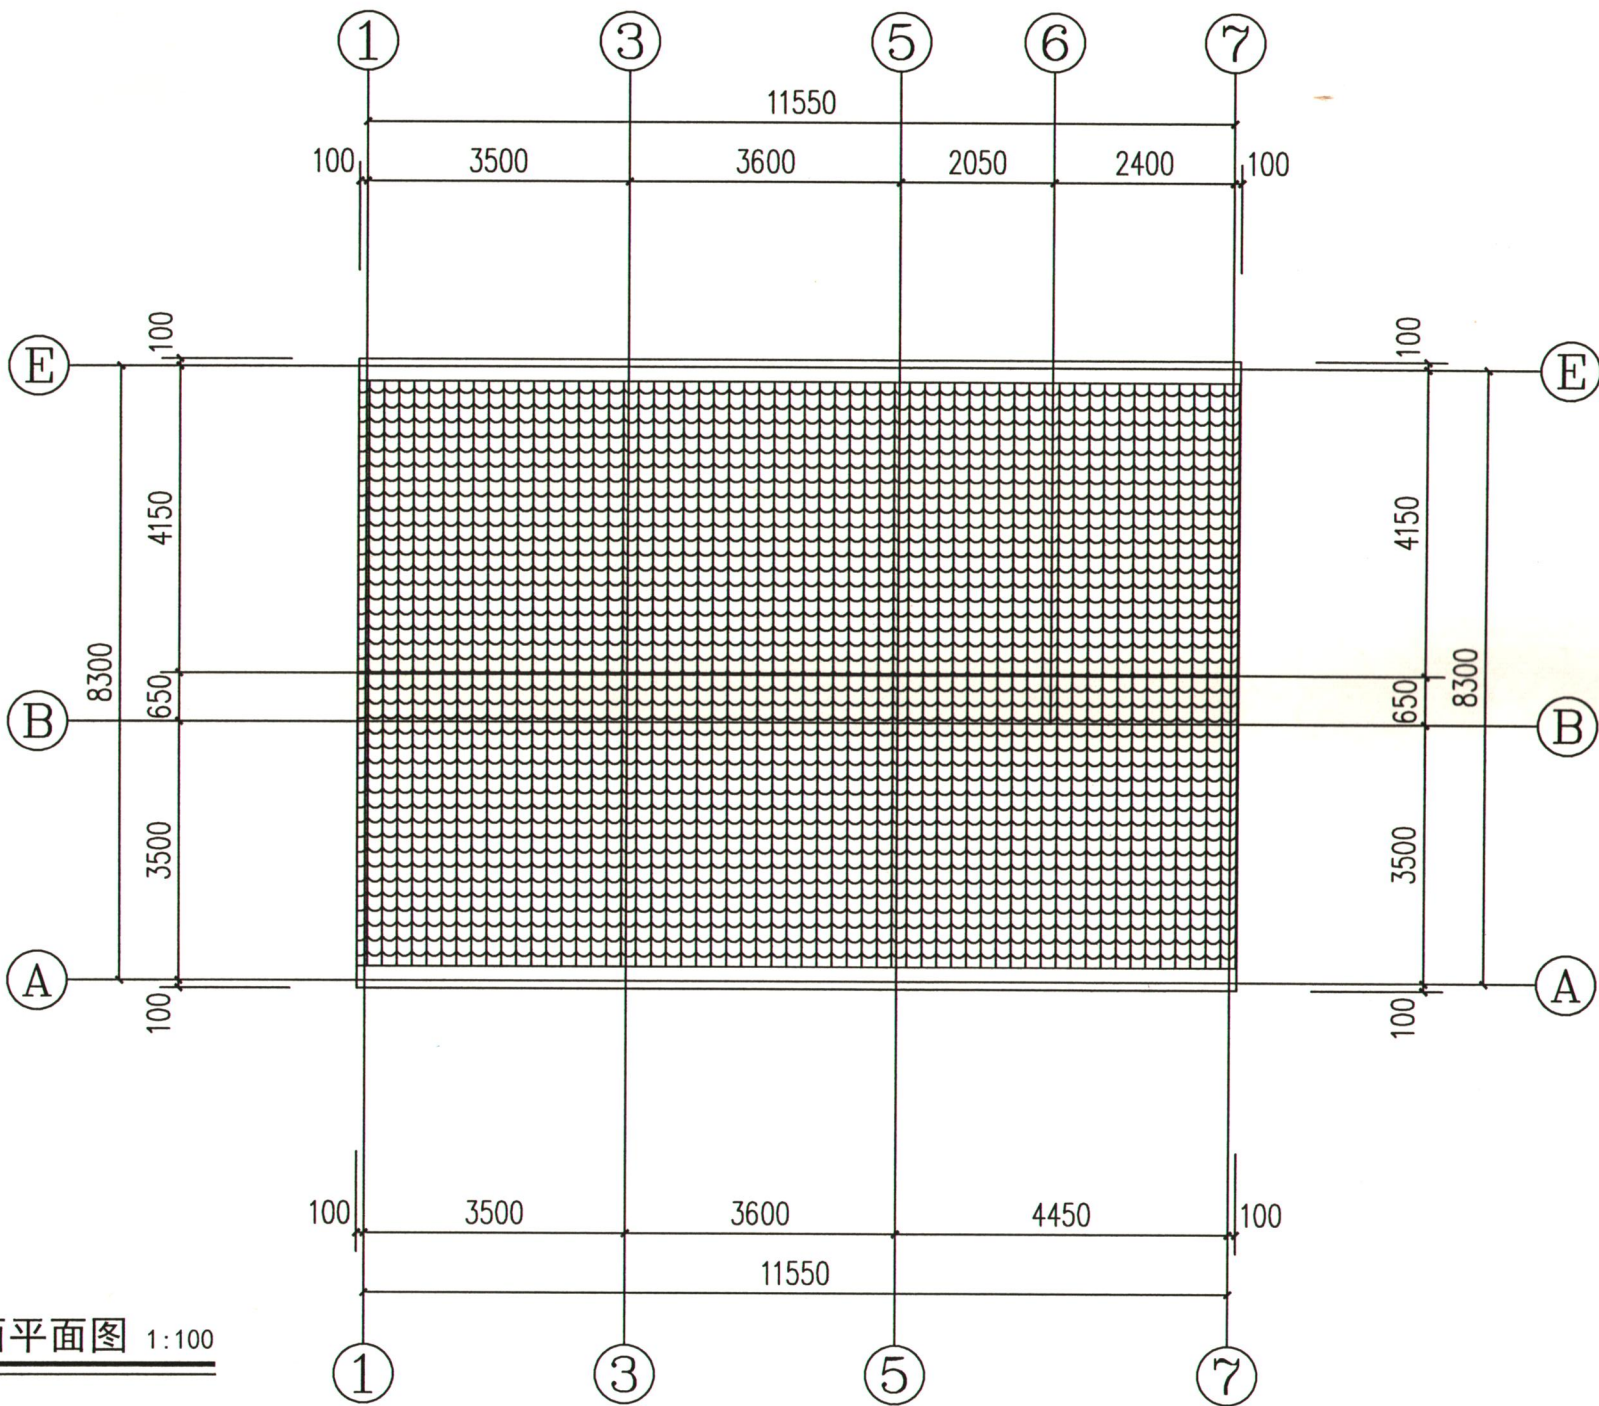

屋面平面图 1:100

施工图审查批准单位:
Censorship

施工图审查批准书证号:
Censorship No.

设计单位出图章:
Design Co Check Group

审定人或专业负责人注册执业章:
Registration Stamp

审 定		
AUTHORIZED FOR		
设计总负责人		
DESIGN DIRECTOR		
审 核		
CHECKED BY		
专业负责人		
DISCIPLINE RESPONSIBLE		
校 对		
DRAWN BY		
制 图		
DRAWING BY		


建设单位

项目名称

图名

比例

设计号	阶段	施工
DISCIPLINE	STATUS	CONSTRUCTION
修改栏	日期	
REVISION NO.	DATE	

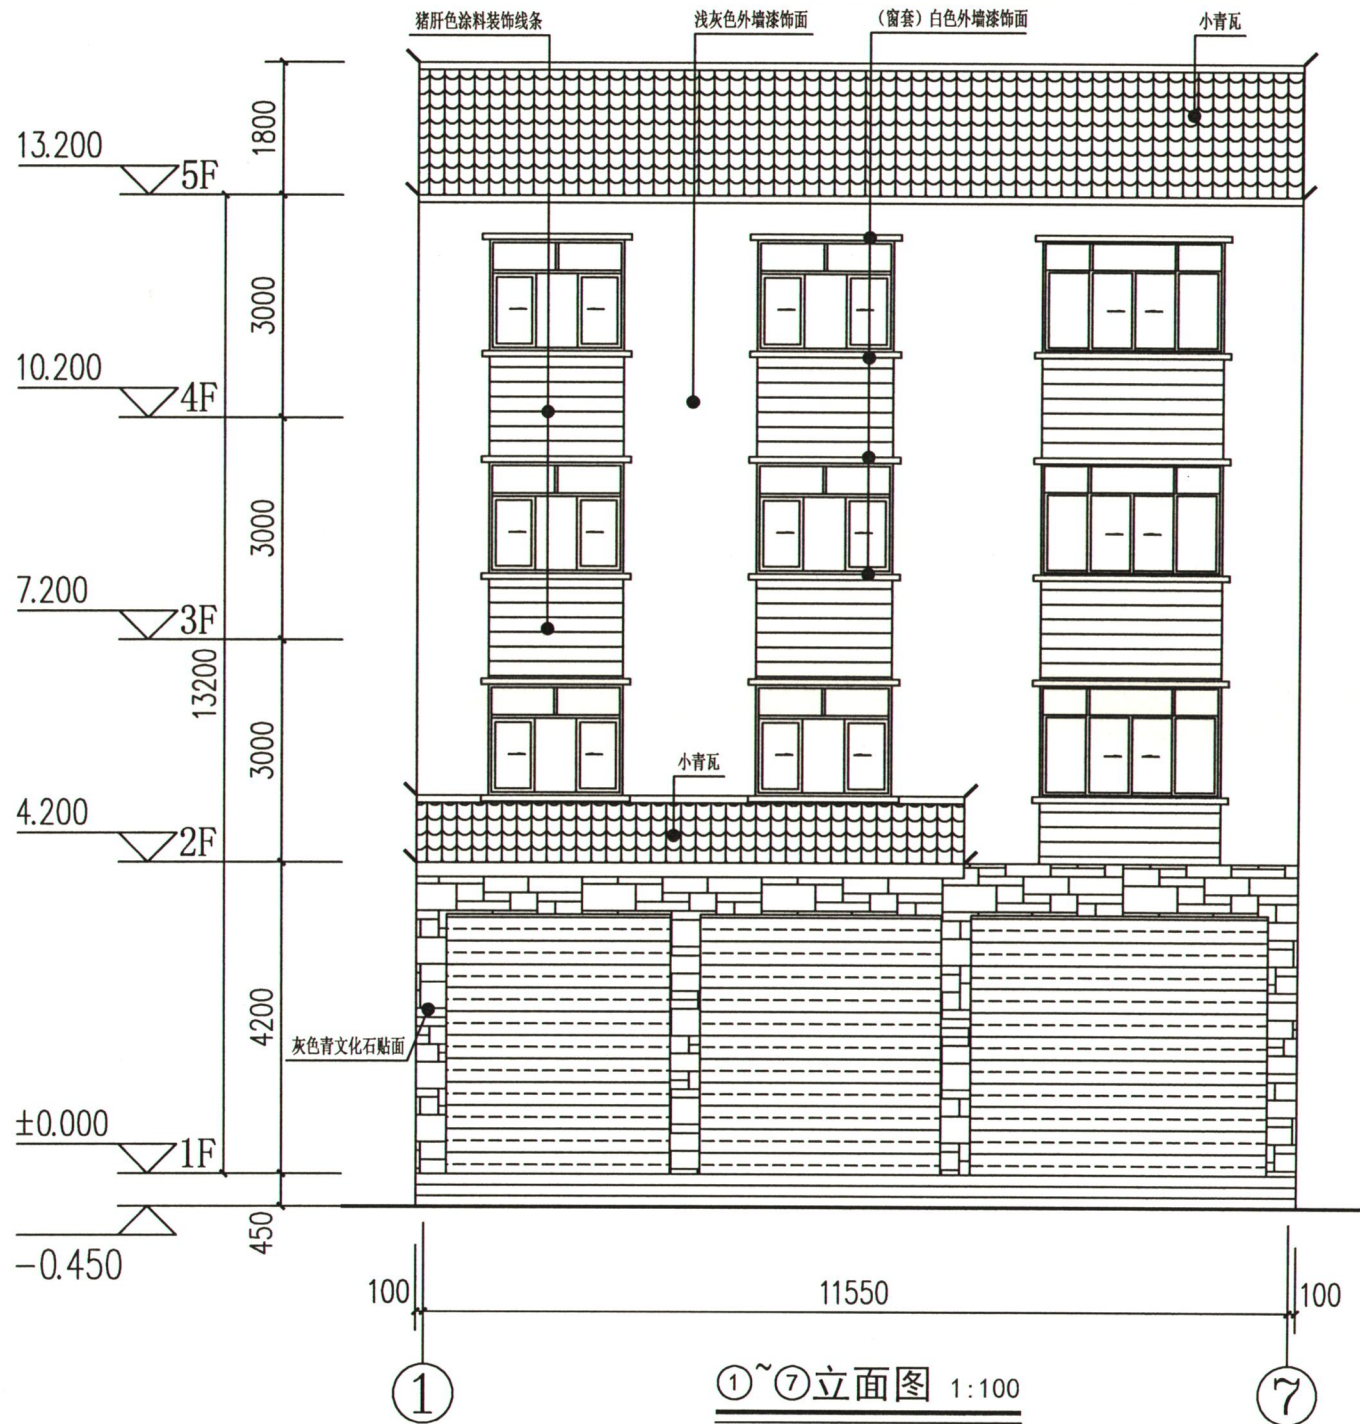

施工图审查批准单位:
Censorship

施工图审查批准证书号:
Censorship No.

设计单位出图章:
Design Co Check Group

审定人或专业负责人注册师执业章:
Registration Stamp


审 定		
AUTHORIZED FOR		
设计总负责人		
PROJECT DIRECTOR		
审 核		
ADMITTED BY		
专业负责人		
DISCIPLINE RESPONSIBLE		
校 对		
CHECKED BY		
设 计		
DRAWING BY		
建设单位		
CLIENT		

项目名称
PROJECT

图名
DRAWING TITLE

比例
SCALE 1:100

设计号	阶段	施工
JOB NO.	STATUS	
专 业	结构	图 号
DISCIPLINE		DRAWING NO.
修改栏	日期	
REVISION BOX	DATE	

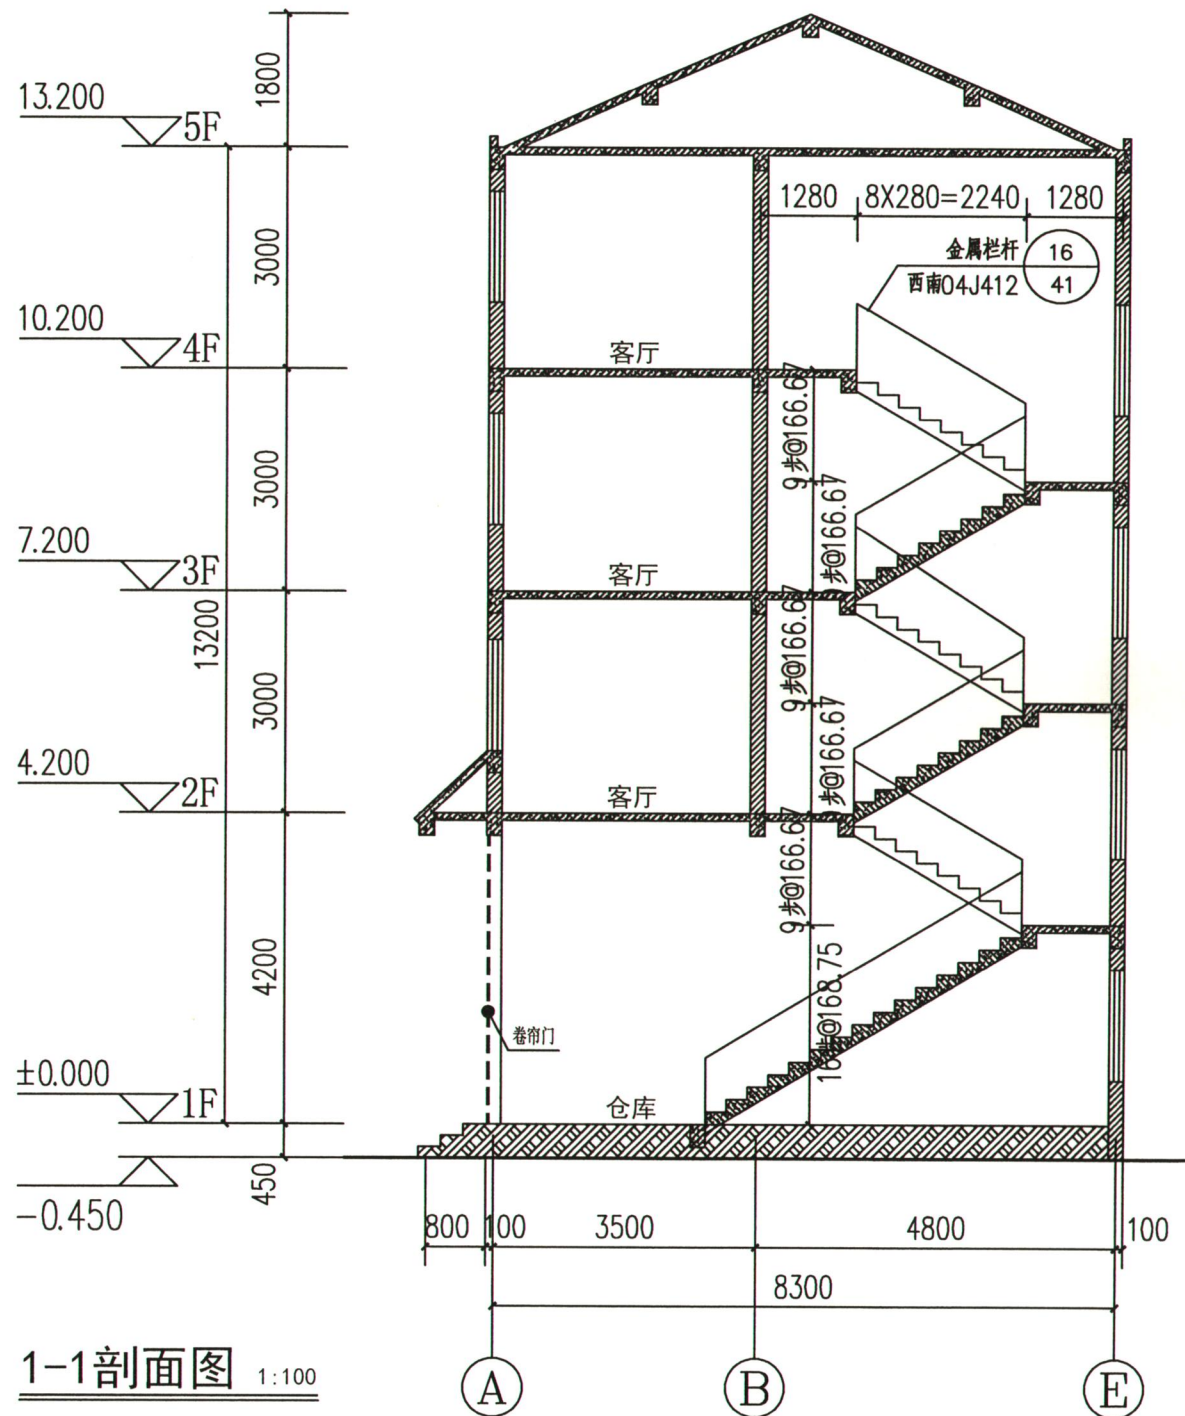

1-1剖面图 1:100

施工图审查批准单位: Censorship		
施工图审查批准证书号: Censorship No.		
设计单位出图章: Design On Check Group		
审定人或专业负责人注册师执业章: Registration Stamp		
审 定 AUTHORIZED FOR		
设计总负责人 PROJECT DIRECTOR		
审 核 AUDITOR BY		
专业负责人 DISCIPLINE RESPONSIBLE		
校 对 CHECKED BY		
设 计 DESIGNED BY		
制 图 DRAWING BY		
建设单位 CLIENT		
项目名称 PROJECT		
图名 DRAWING TITLE		
比例 SCALE 1:100		
设计号 JOB NO.	阶 段 STATUS	施 工
专业 DISCIPLINE	结构	图 号 DRAWING NO.
修改栏 REVISION BOX	日 期 DATE	



统一社会信用代码
91522601MAAM004Q3K

营业执照

(副本)



扫描二维码登录
'国家企业信用
信息公示系统'
了解更多登记、
备案、许可、监
管信息。

名称 中伦建筑工程设计有限公司黔东南分公司

成立日期 2021年09月24日

类型 有限责任公司分公司(自然人投资或控股)

营业期限 长期

负责人 吴成海

营业场所 贵州省黔东南州凯里市迎宾大道隆源公馆一期第
10-3幢2层2-2号

经营范围 法律、法规、国务院决定规定禁止的不得经营；法律、法规、国务院决定规定应当许可（审批）的，经审批机关批准后凭许可（审批）文件经营；法律、法规、国务院决定规定无需许可（审批）的，市场主体自主选择经营。建设工程设计；装配式、建筑、古建、市政、公路、交通、桥梁、水利、水电、电力、中石化、港口航道、码头、隧道、铁路、钢结构、砼结构、机电设备、装饰、幕墙、环保、水运、绿化、消防、人防、防水防腐保温、基坑、基础、岩土、勘察、水文地质、测量测绘工程的规划、设计、施工图图审、施工、监理、预结算编审、竣工资料等工程项目管理工作；工程咨询、审计、环境评估、资产评估、房地产评估、规划咨询、可研报告、节能评估、现代住宅工业化技术研发，建筑信息模型（BIM）技术服务；装配式建筑光伏一体化、电子与智能化工程咨询设计及施工，房地产中介服务，物业管理，垃圾清运。（依法须经批准的项目，经相关部门批准后方可开展经营活动）


登记机关



国家企业信用信息公示系统网址: <http://www.gsxt.gov.cn>

市场主体应当于每年1月1日至6月30日通过
国家企业信用信息公示系统报送公示年度报告

国家市场监督管理总局监制

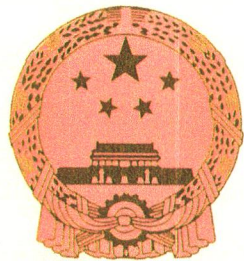

工 程 设 计 资 质 证 书

证书编号: A246005172

有效 期: 至2025-05-21

中华人民共和国住房和城乡建设部制

企 业 名 称 : 中伦建筑工程设计有限公司

经 济 性 质 : 有限责任公司(自然人投资或控股)

资 质 等 级 : 市政行业(城镇燃气工程、热力工程、
道路工程、排水工程、给水工程、桥梁
工程)专业乙级; 风景园林工程设计专
项乙级; 建筑行业(建筑工程)乙级。

可承担建筑装饰工程设计、建筑幕墙工程设计、
轻型钢结构工程设计、建筑智能化系统设计、照
明工程设计和消防设施工程设计相应范围的乙级
专项工程设计业务。*****可从事资质证书许可
范围内相应的建设工程总承包业务以及项目管理
和相关的技术与管理服务。*****



发证机关: 海南省住房和城乡建设厅

2020 年 05 月 21 日

No.AZ 0168373