


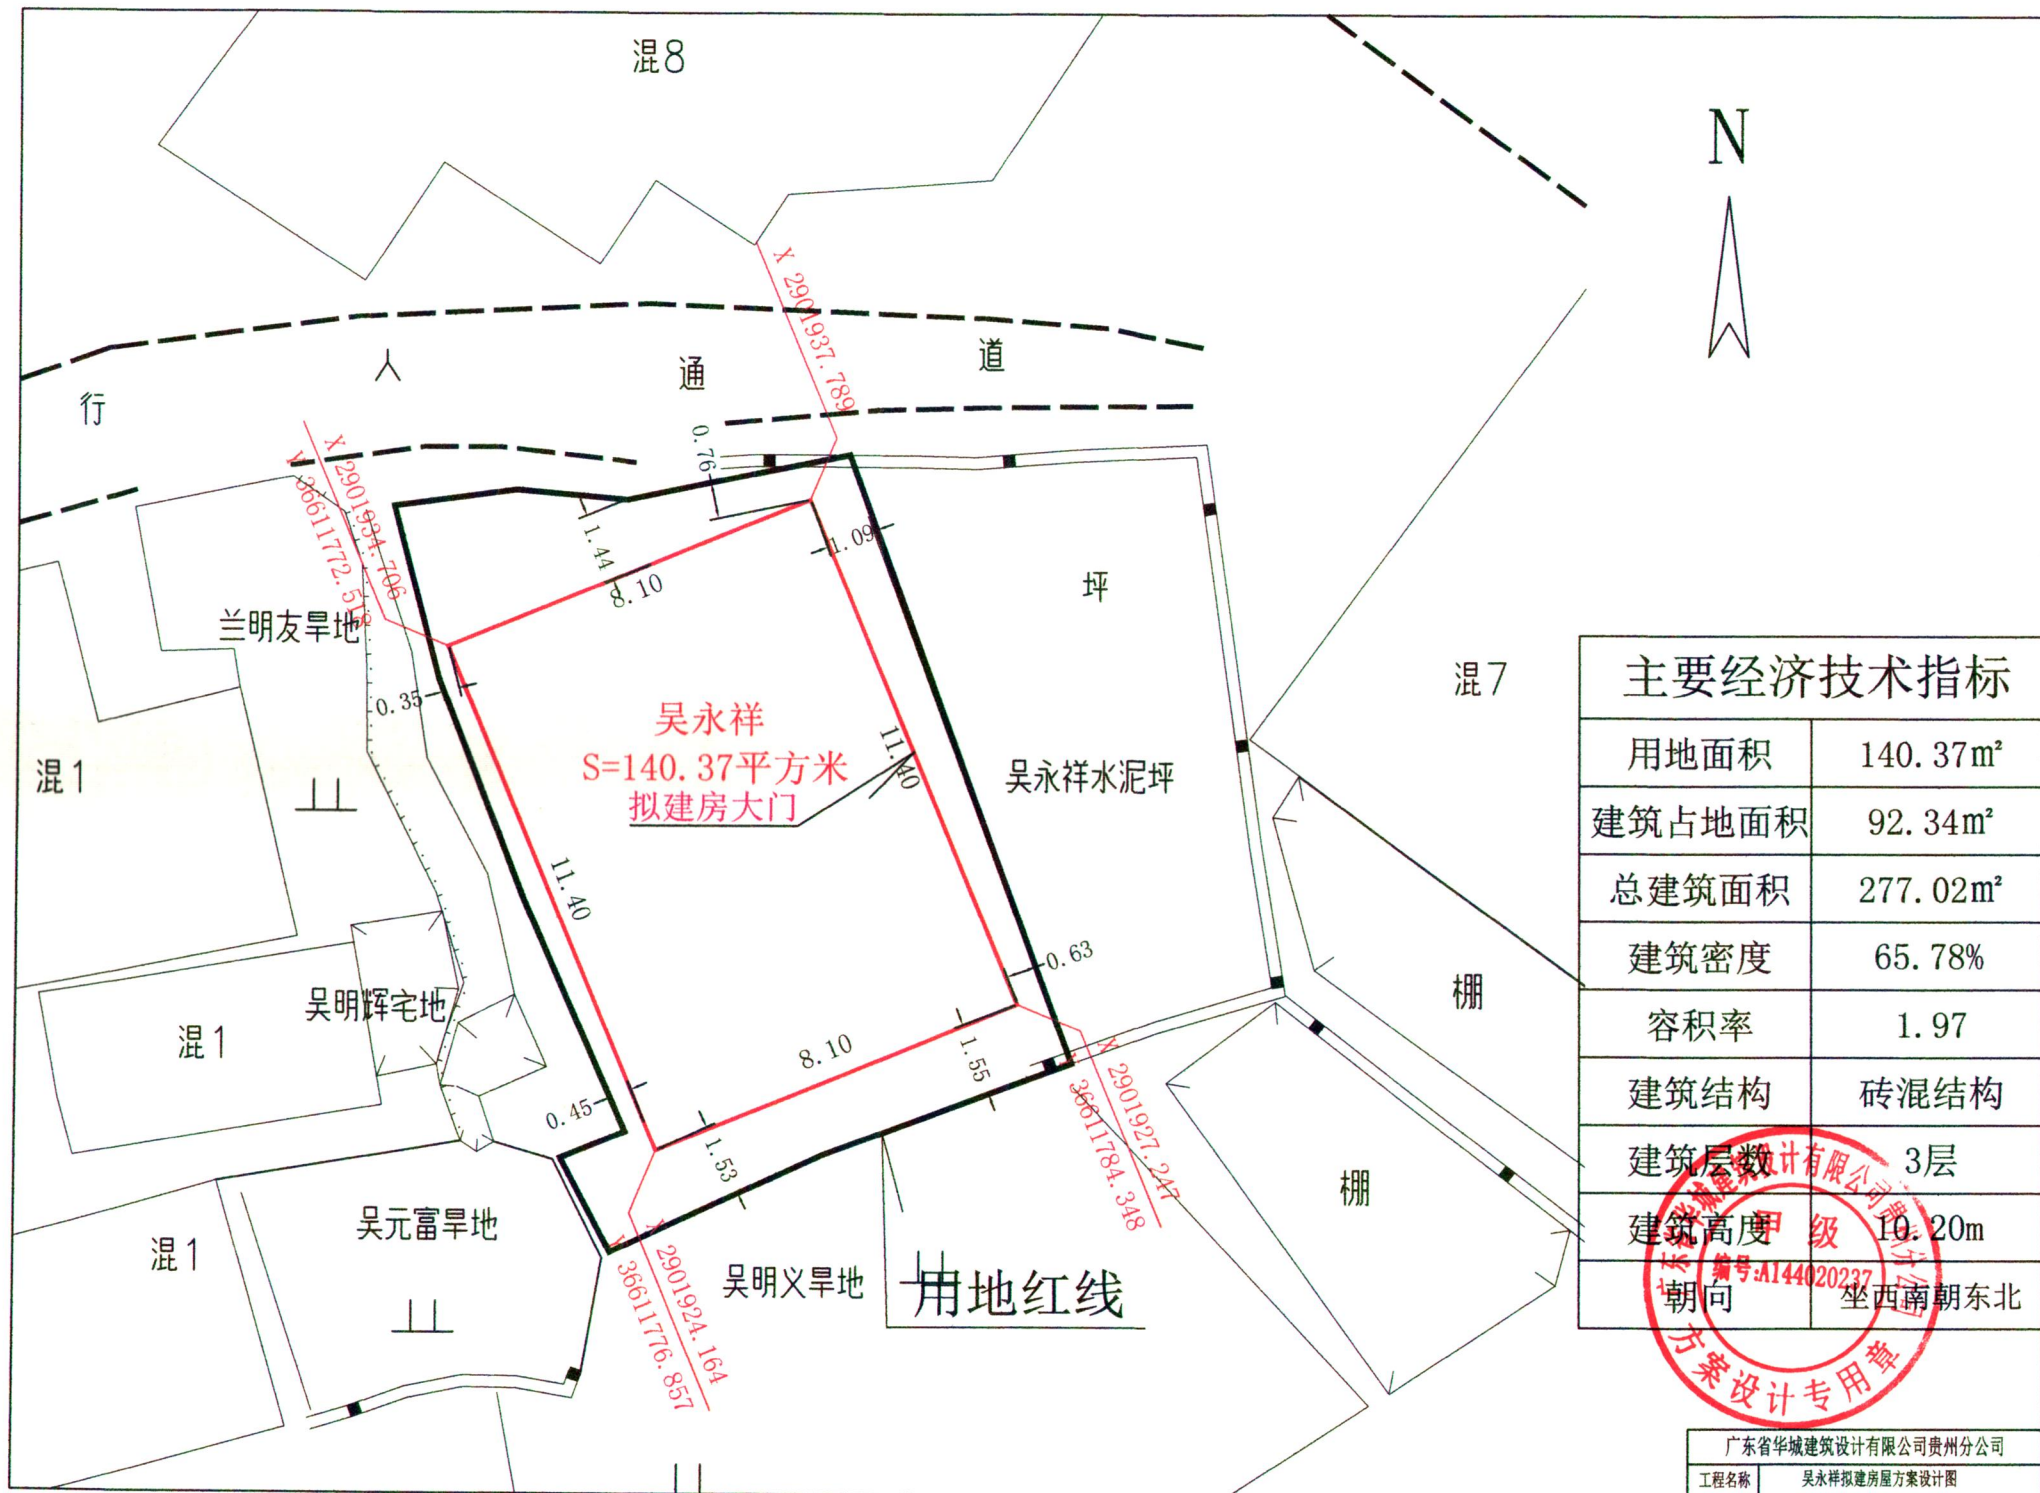

主要经济技术指标	
用地面积	140.37m ²
建筑占地面积	92.34m ²
总建筑面积	277.02m ²
建筑密度	65.78%
容积率	1.97
建筑结构	砖混结构
建筑层数	3层
建筑高度	10.20m
朝向	坐西南朝东北